


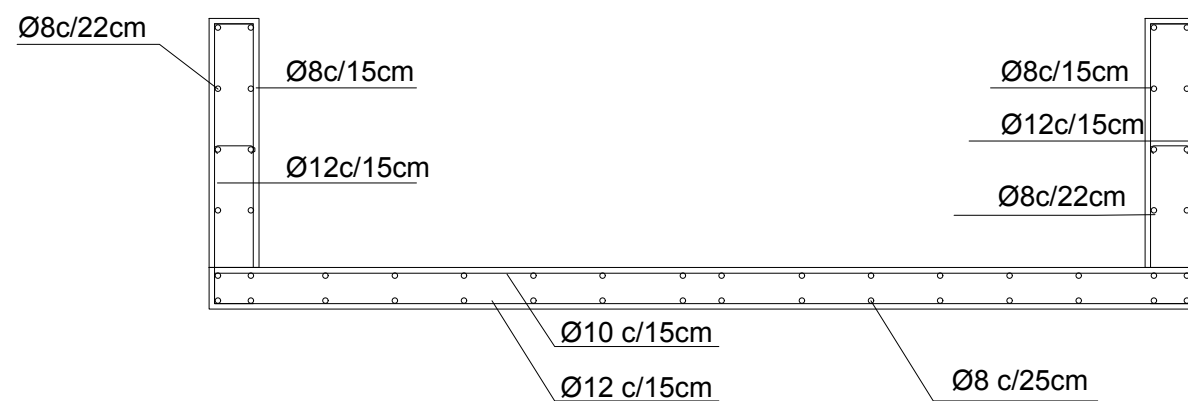
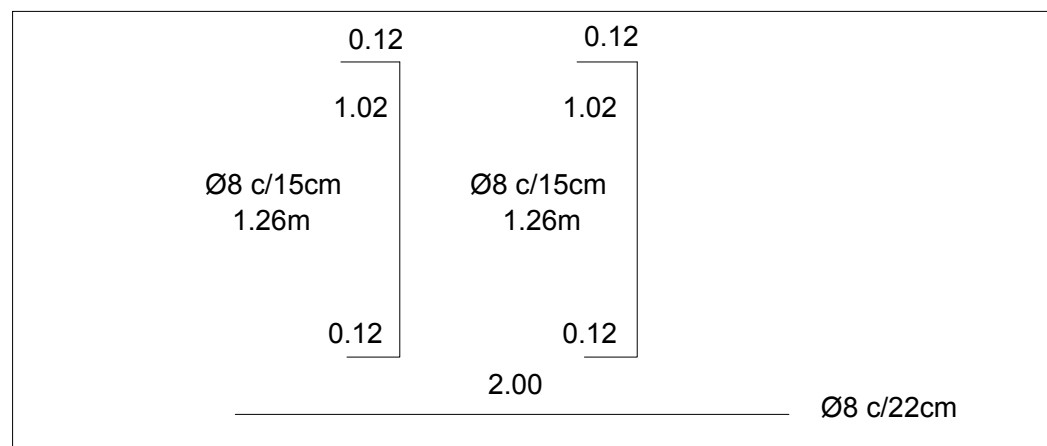


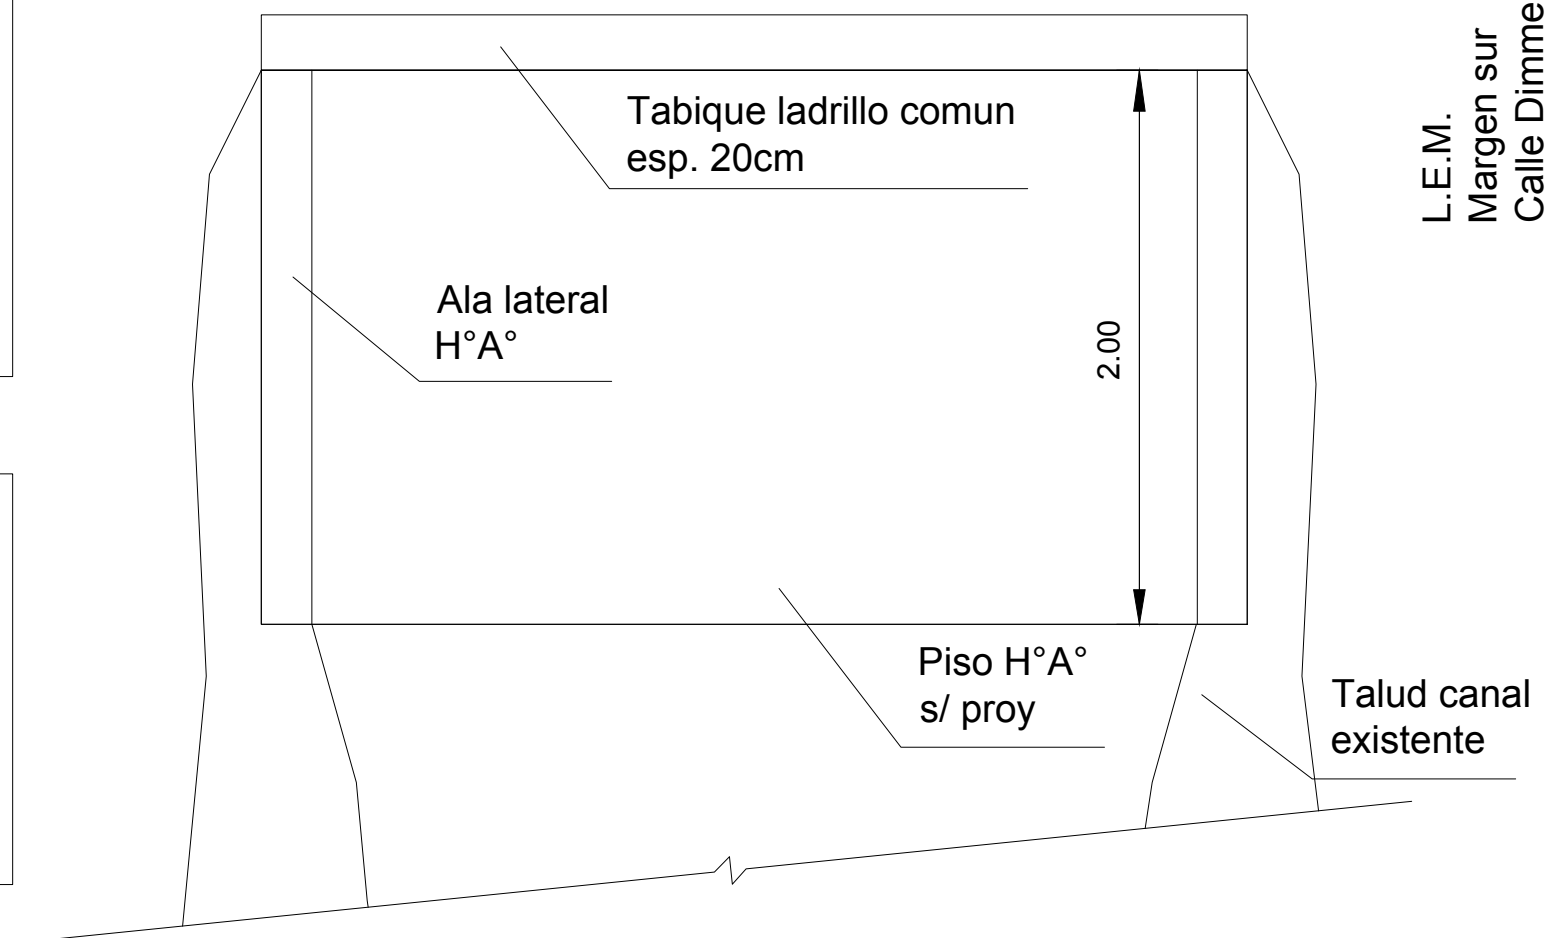

PAREDES

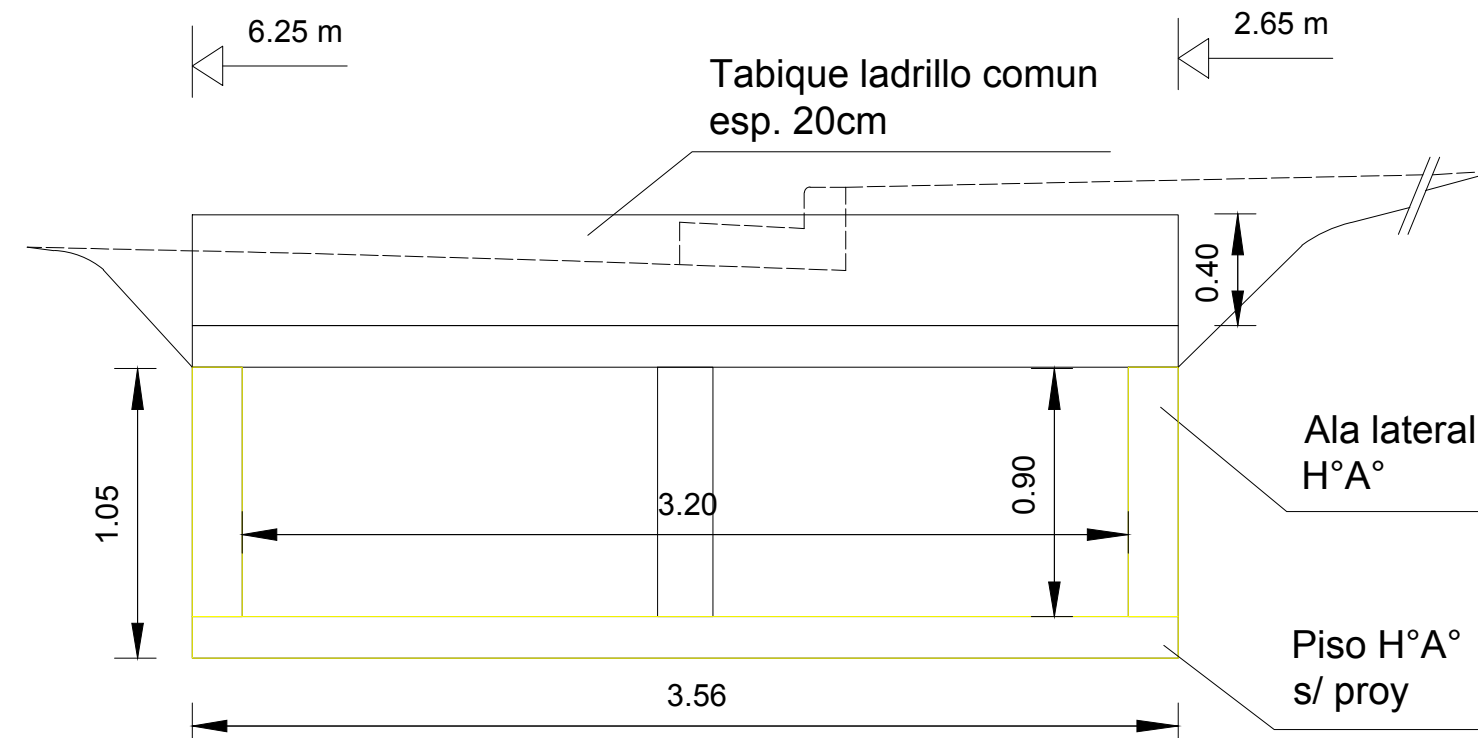

PISO

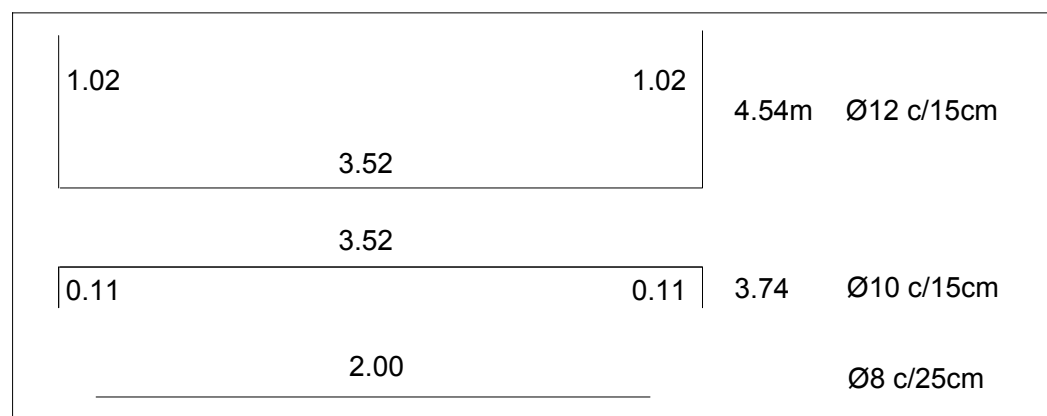

OBRA: PLANO DE:	EMISARIO PLUVIAL CALLE DIMMER DETALLE CABEZALES A CANAL EXIST.	FECHA: MAYO 2025
UBICACIÓN:	B° JUAN XXIII - SECTOR NOROESTE	ESCALA: GRAF
	GOBIERNO DE VENADO TUERTO SECRETARÍA DE OBRAS Y SERVICIOS PÚBLICOS	PLANO: 14