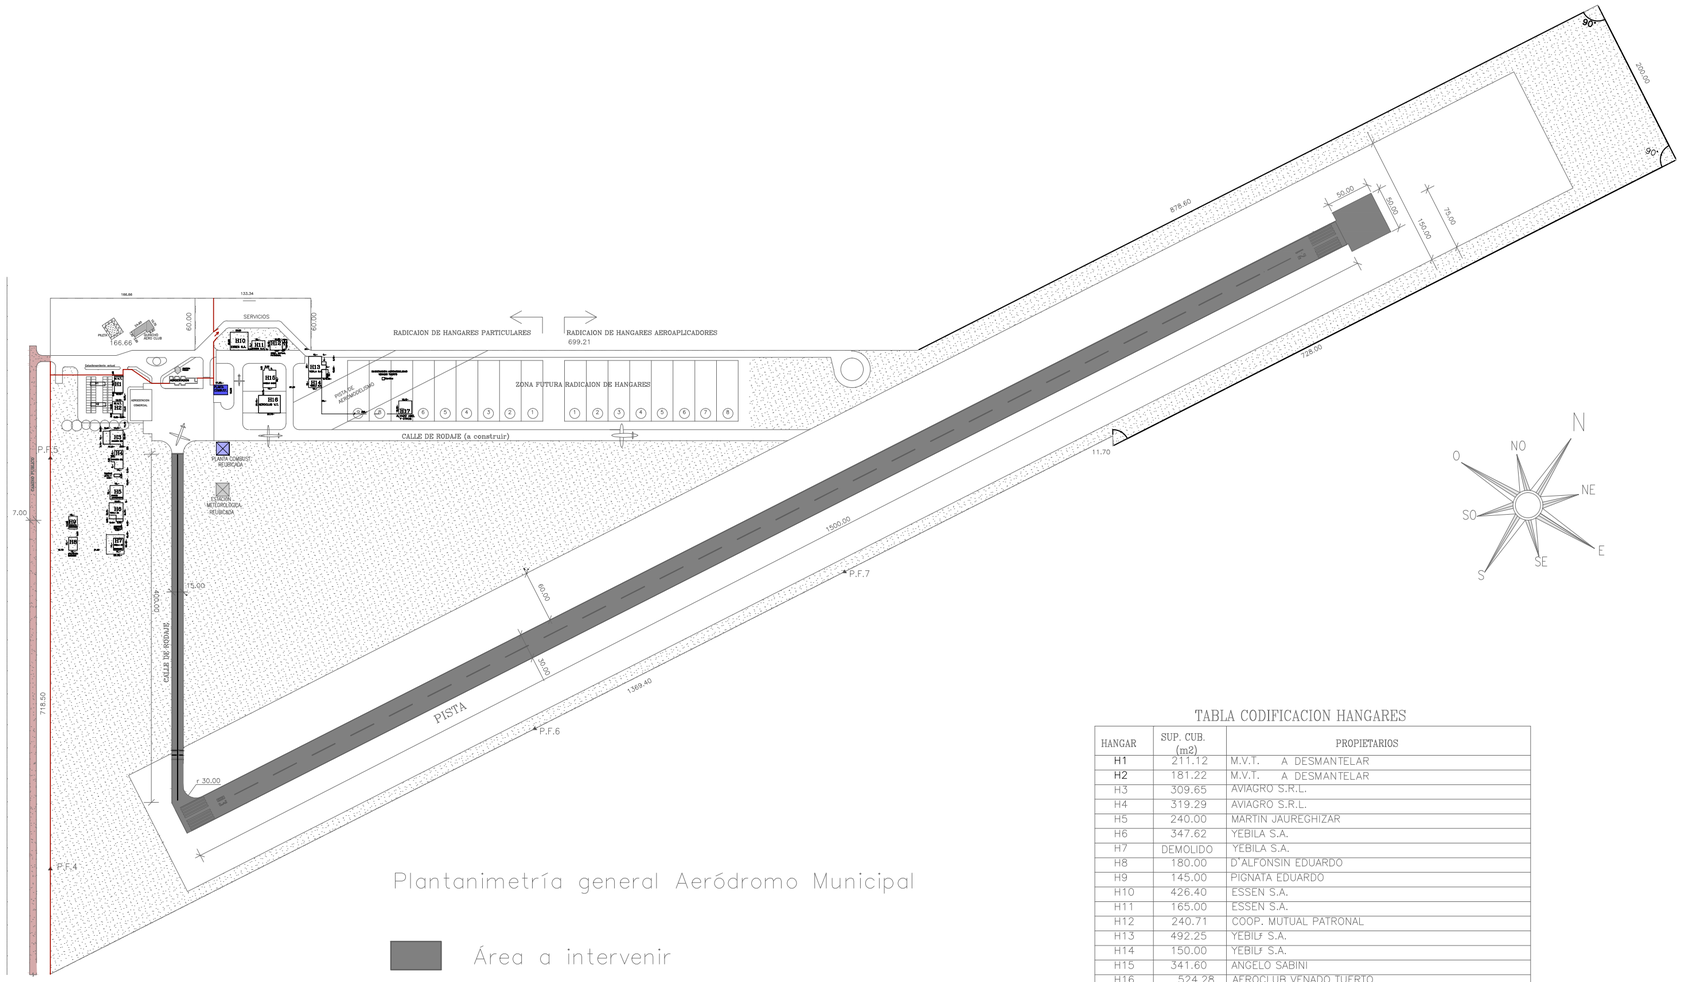

Plantanimetría general Aeródromo Municipal

Área a intervenir

Calle de acceso Aerodromo

Fisuras sobre pista de rodaje

Fisuras y señalización deteriorada

Señalización horizontal deteriorada

Fisuras sobre pista

Crestas sobre asfalto en cabecera

Señalización horizontal deteriorada

TABLA CODIFICACION HANGARES

HANGAR	SUP. CUB. (m2)	PROPIETARIOS
H1	211.12	M.V.T. A DESMANTELAR
H2	181.22	M.V.T. A DESMANTELAR
H3	309.65	AVIAGRO S.R.L.
H4	319.29	AVIAGRO S.R.L.
H5	240.00	MARTIN JAUREGHIZAR
H6	347.62	YEBILA S.A.
H7	DEMOLIDO	YEBILA S.A.
H8	180.00	D'ALFONSIN EDUARDO
H9	145.00	PIGNATA EDUARDO
H10	426.40	ESSEN S.A.
H11	165.00	ESSEN S.A.
H12	240.71	COOP. MUTUAL PATRONAL
H13	492.25	YEBILA S.A.
H14	150.00	YEBILA S.A.
H15	341.60	ANGELO SABINI
H16	524.28	AEROCLUB VENADO TUERTO
H17	227.25	ALVADO ABEL Y OTROS

OBRA: MEJORAMIENTO AERODROMO MUNICIPAL		Aeródromo Municipal Tomas B. Kenny
Planimetría general – Intervención	FECHA 13/02/2015	ESCALA s/e
Municipalidad de Venado Tuerto Gobierno de la Cuidad.	DIBUJO Dirección de Obras Públicas	APROB–FECHA
	ARCHIVO	PLANO N° A1