


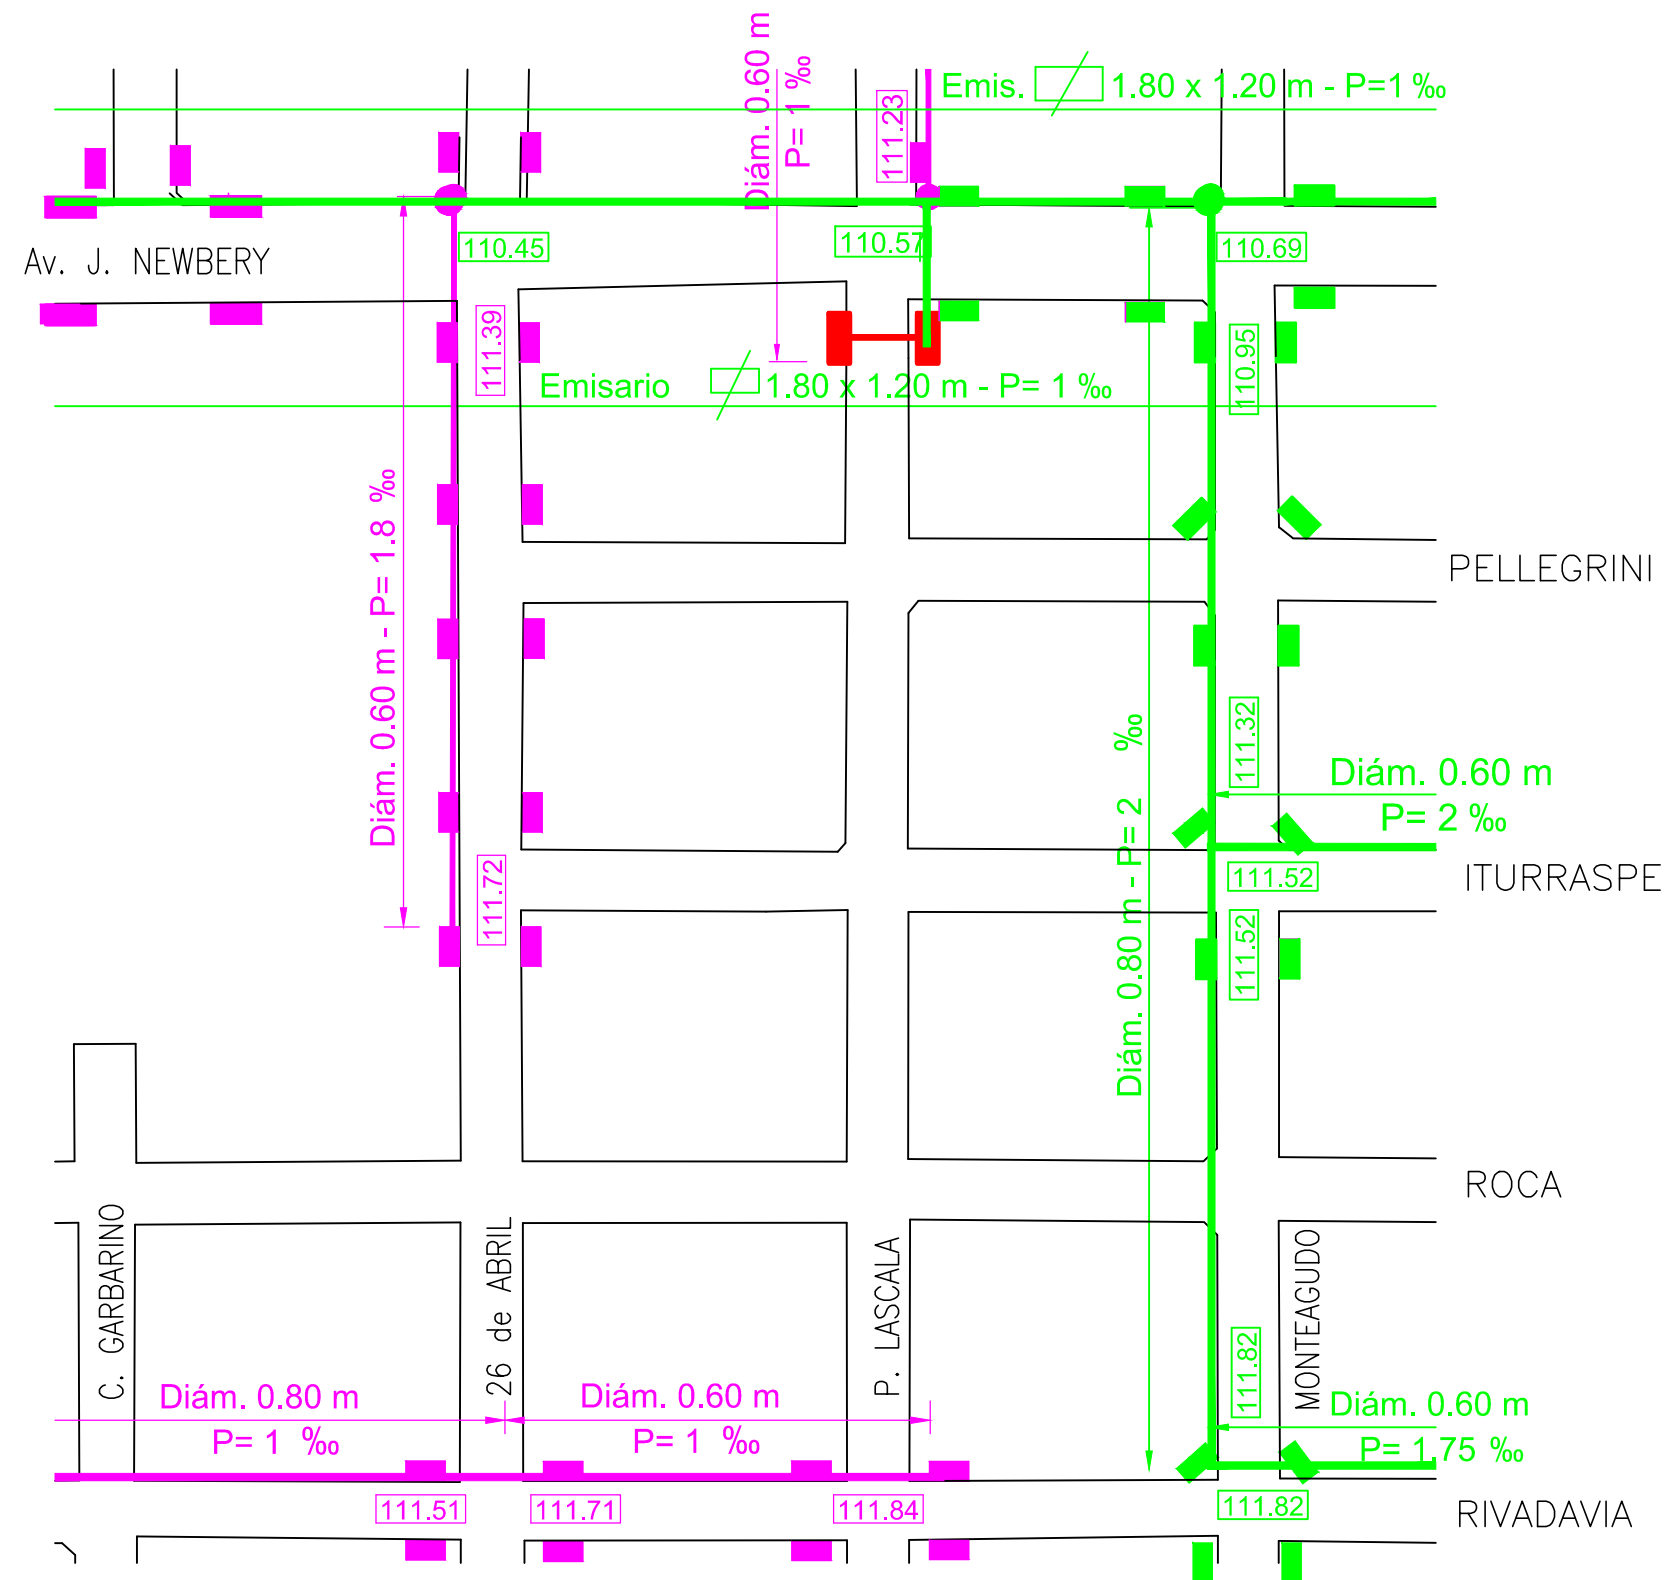

REFERENCIAS

 DESAGÜES EXISTENTES	 SUMIDEROS EXISTENTES
 DESAGÜES A CONSTRUIR	 SUMIDEROS PROYECTADOS
 DESAGÜES A EJECUTAR	 SUMIDEROS A EJECUTAR
 COTA DESAGUE	

MUNICIPALIDAD DE VENADO TUERTO

OBRA: 5º PLAN DE ACCESO A BARRIOS

PLANO DE: PROYECTO DE DESAGÜES - RIVADAVIA

PLANO Nº:

PROYECTO:
O.P.

DIBUJO:
D.O.P.

ESCALA:
GRAFICA

FECHA:
JULIO 2015

3c