


PLAZA "ROSARIO VERA PEÑALOZA"

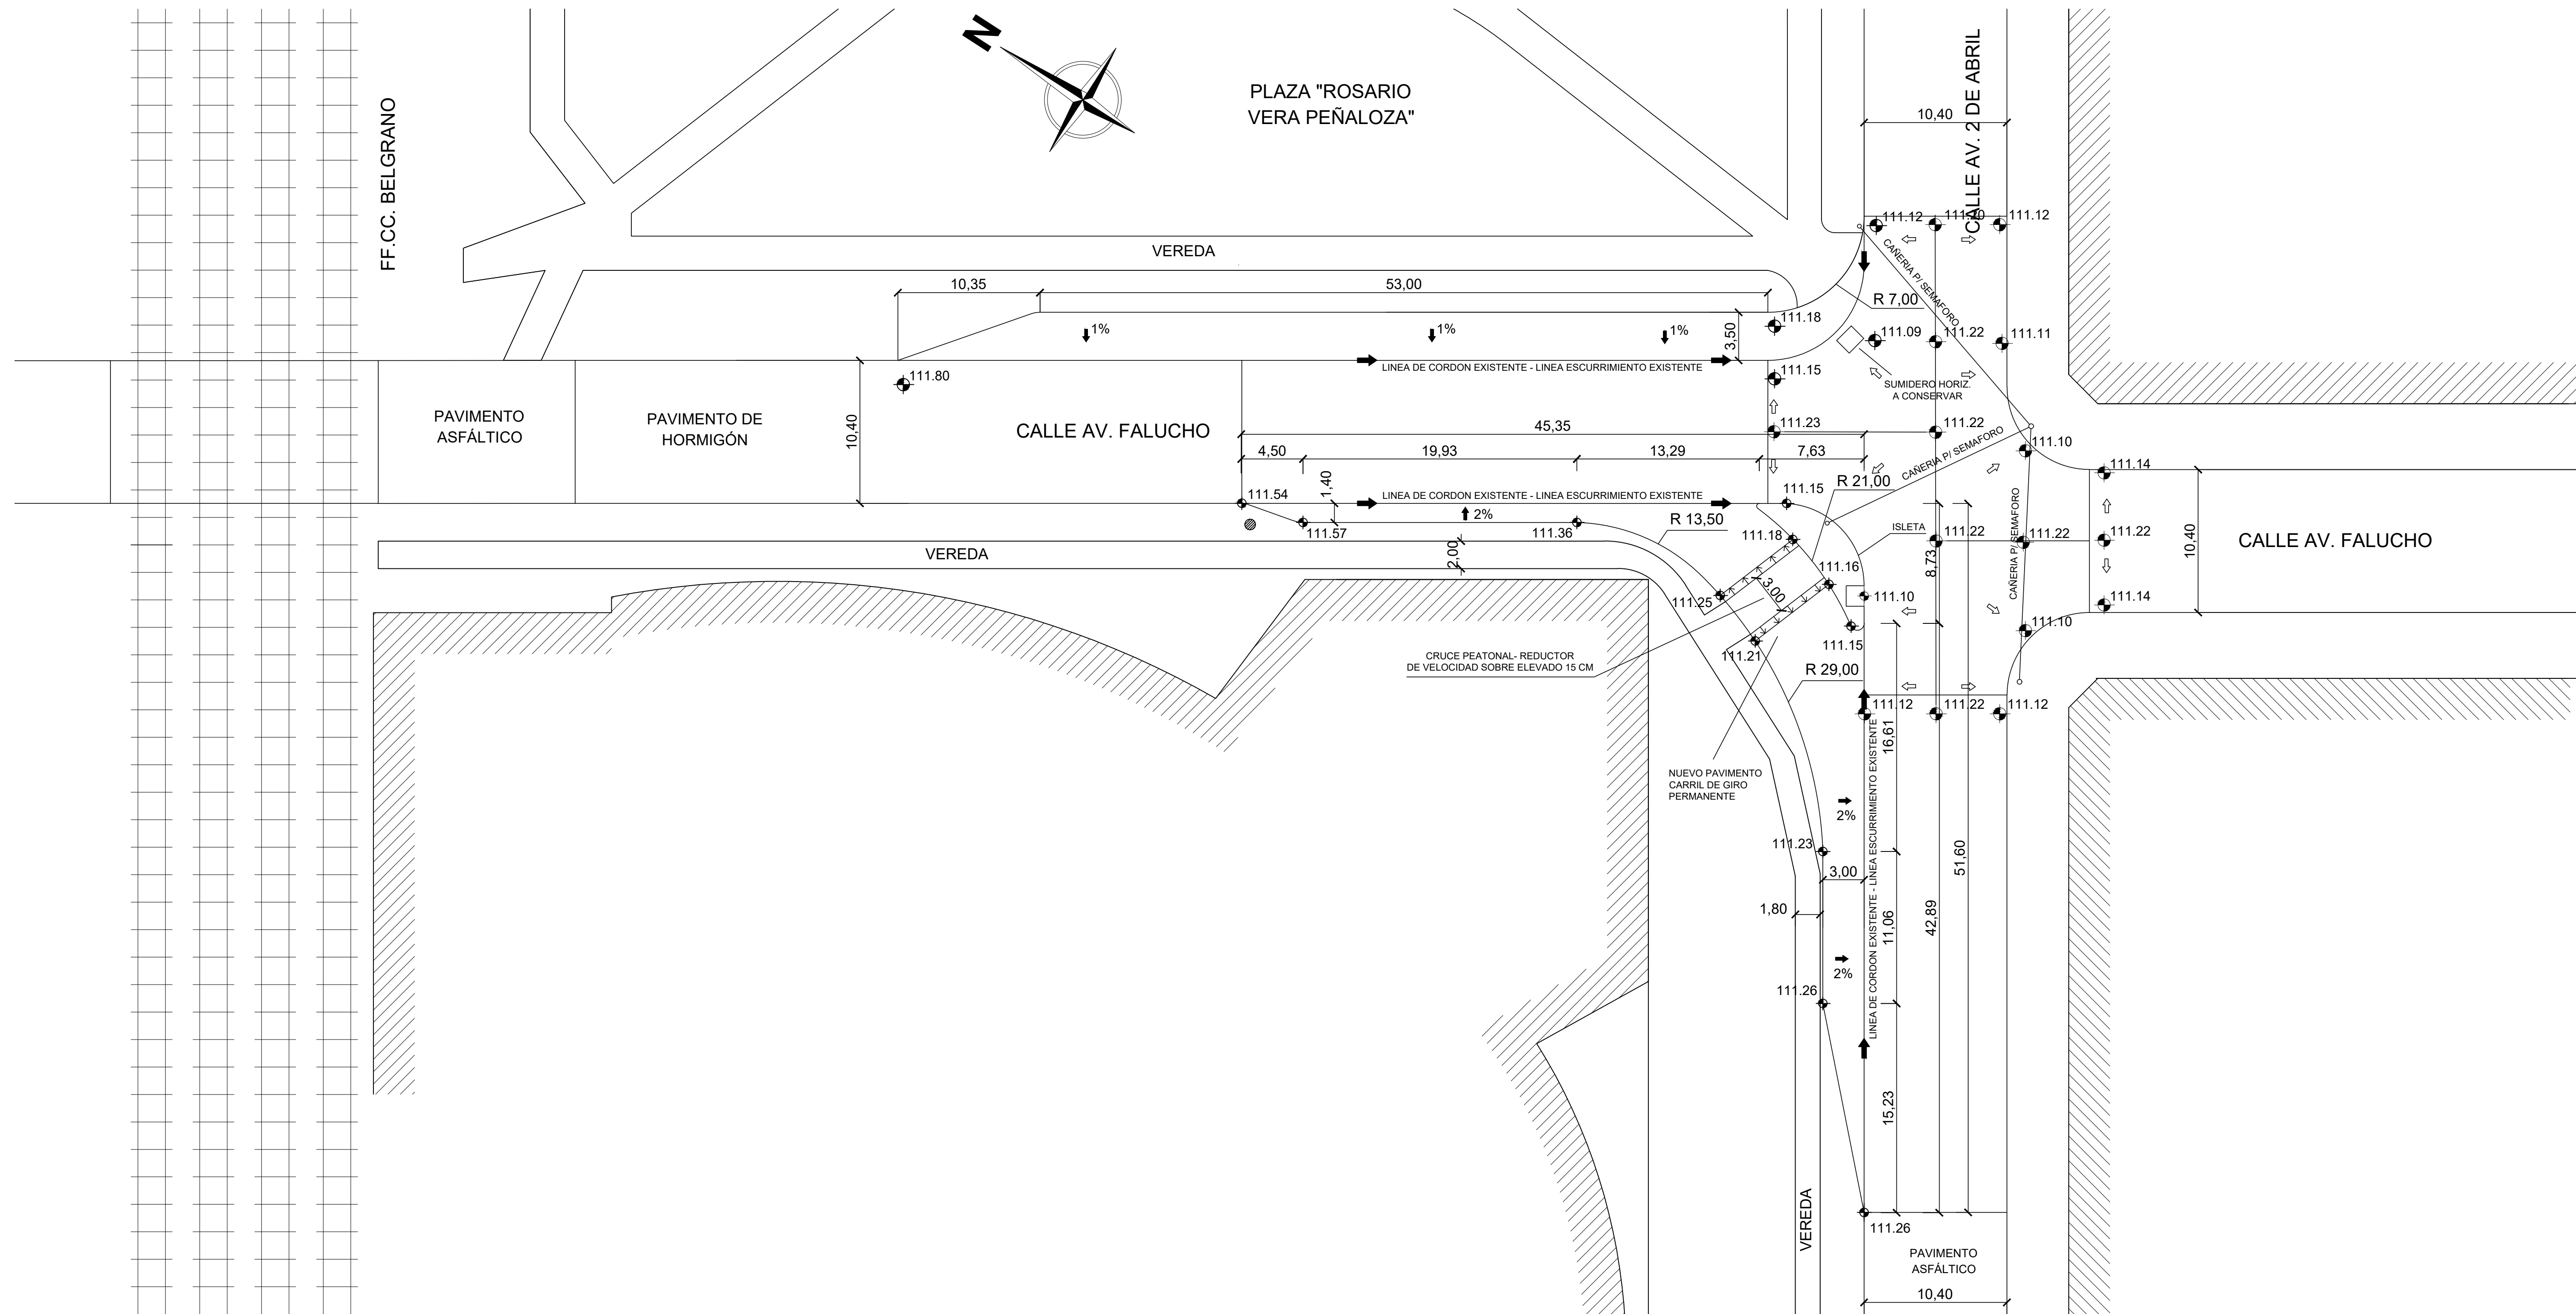

- OBSERVACIONES:
- * SOLO SE DETALLA LA SEÑALIZACIÓN VERTICAL PROPUESTA. NO ESTÁ LA CARTELERÍA EXISTENTE.
 - * MEDIDAS EN METROS.
 - * LAS DIMENSIONES DE LAS DARSENAS DEBEN SER VERIFICADAS Y MEDIDAS EN OBRA.
 - * ASEGURAR EN OBRA LA CONTINUIDAD SUPERFICIAL ENTRE LOS PAVIMENTOS A EJECUTAR Y LOS PREEXISTES, A FIN DE EVITAR INCONVENIENTES EN EL TRÁNSITO.
 - * GARANTIZAR LA CONTINUIDAD Y PENDIENTE DE LAS LINEAS Y SUPERFICIES DE ESCURRIMIENTO, CONSIDERANDO LOS PAVIMENTOS PREEXISTENTES, LOS SUMIDEROS DE CAPTACIÓN Y LAS COTAS DE NIVEL INDICADAS.
 - * TODAS LAS COTAS Y MEDIDAS DEBERÁ SER VERIFICADAS PREVIAMENTE A FIN DE EVITAR INCONVENIENTES EN LA ETAPA DE EJECUCIÓN.

MUNICIPALIDAD DE VENADO TUERTO		Noviembre 2022
PROYECTO: MEJORA INTERSECCIÓN URBANA		PLANO N°:
UBICACIÓN: INTERSECCIÓN 2 DE ABRIL Y FALUCHO		03
ESCALA: 1:250	PLANO: PLANIMETRIA AV. 2 DE ABRIL Y AV. FALUCHO	