


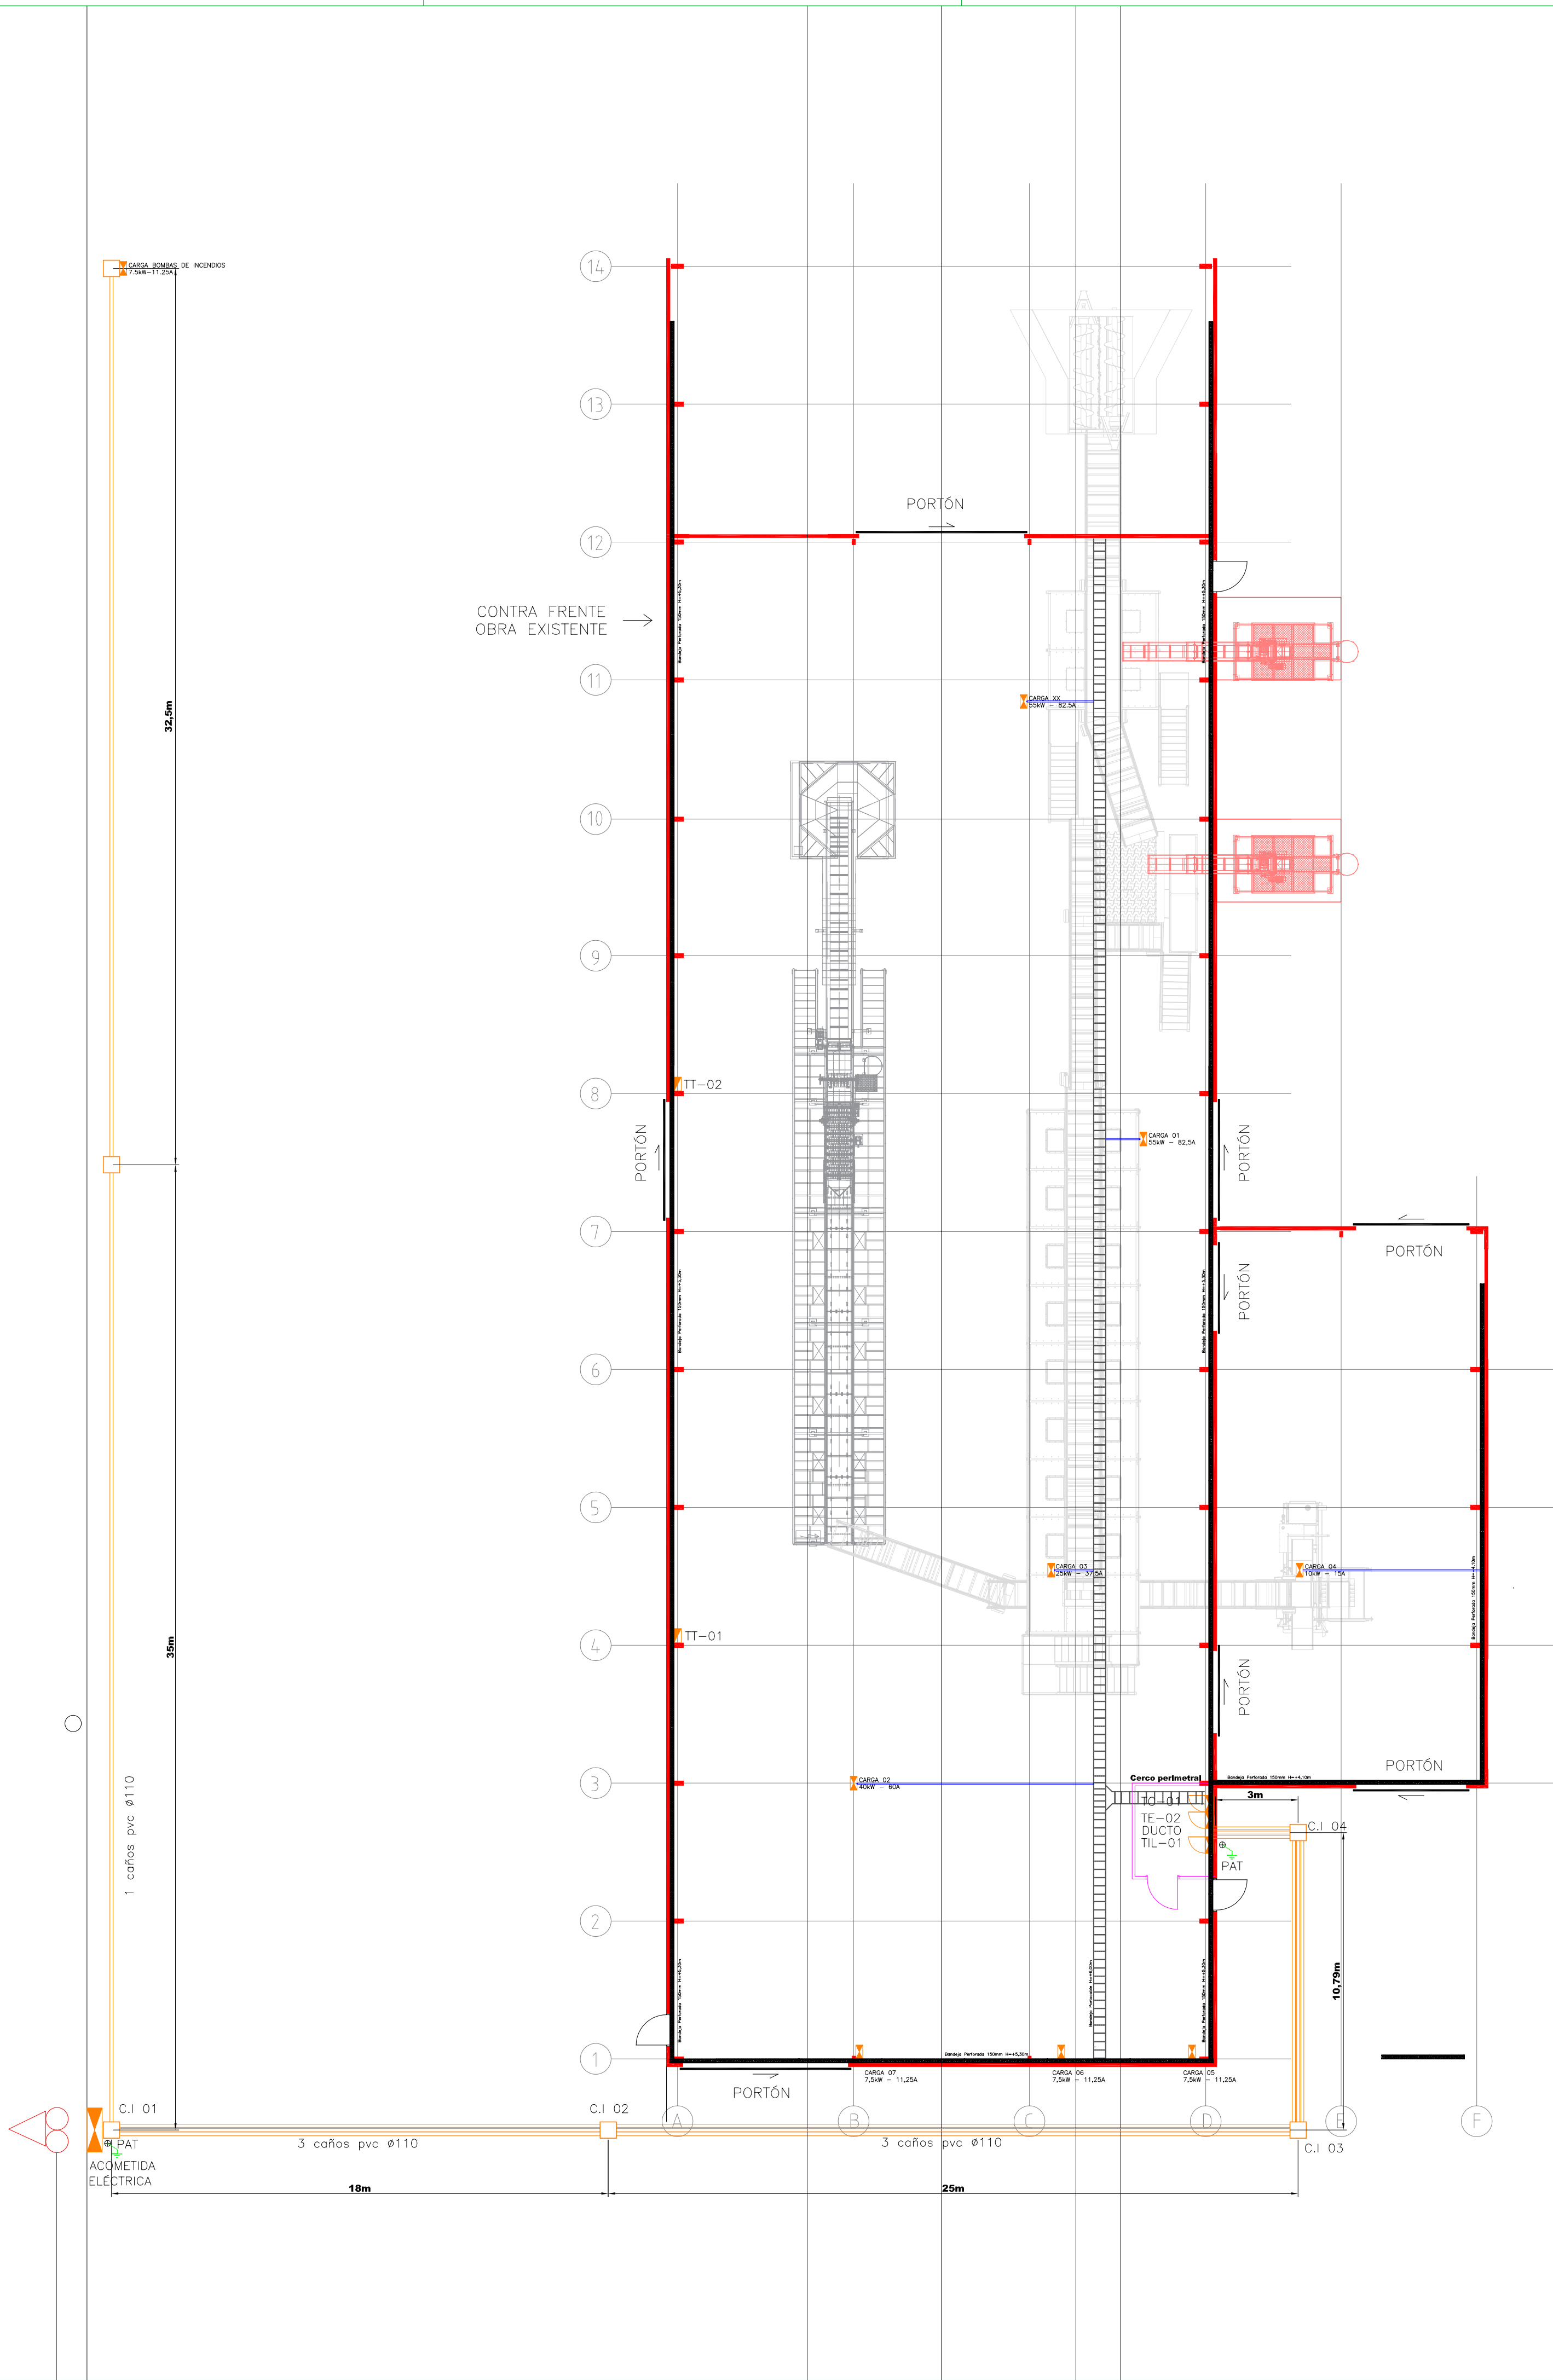


REFERENCIAS:


- TABLERO ELÉCTRICO
- TABLERO TOMACORRIENTES TALLER
- CAJA DE PASO
- PUESTA A TIERRA
- CAÑO PVC Ø110
- CAÑO GALVANIZADO
- BANDEJA PORTACABLE ELECTRICIDAD
- CÁMARA DE INSPECCIÓN

CARGAS/CONSUMOS					
TABLERO	DESIGNACIÓN	POTENCIA (kW)	CORRIENTE (A)	PROTECCIÓN	COEF. SIMULTANEIDAD
TE-01	CARGA 1	55,0	83,7	4X100	1
	CARGA 2	40,0	60,8	4X80	1
	CARGA 3	25,0	38,0	4X63	1
	CARGA 4	10,0	15,2	4X25	1
	CARGA 5	7,5	11,4	4X25	1
	CARGA 6	7,5	11,4	4X25	1
	CARGA 7	7,5	11,4	4X25	1
	TT-01	8,0	12,2	4X63	0,2
	TT-02	8,0	12,2	4X63	0,2
	TIL-01	10,0	15,2	4X40	1
	TOTALES	178,5			8,4

ESQUEMÁTICO DE CONEXIÓN

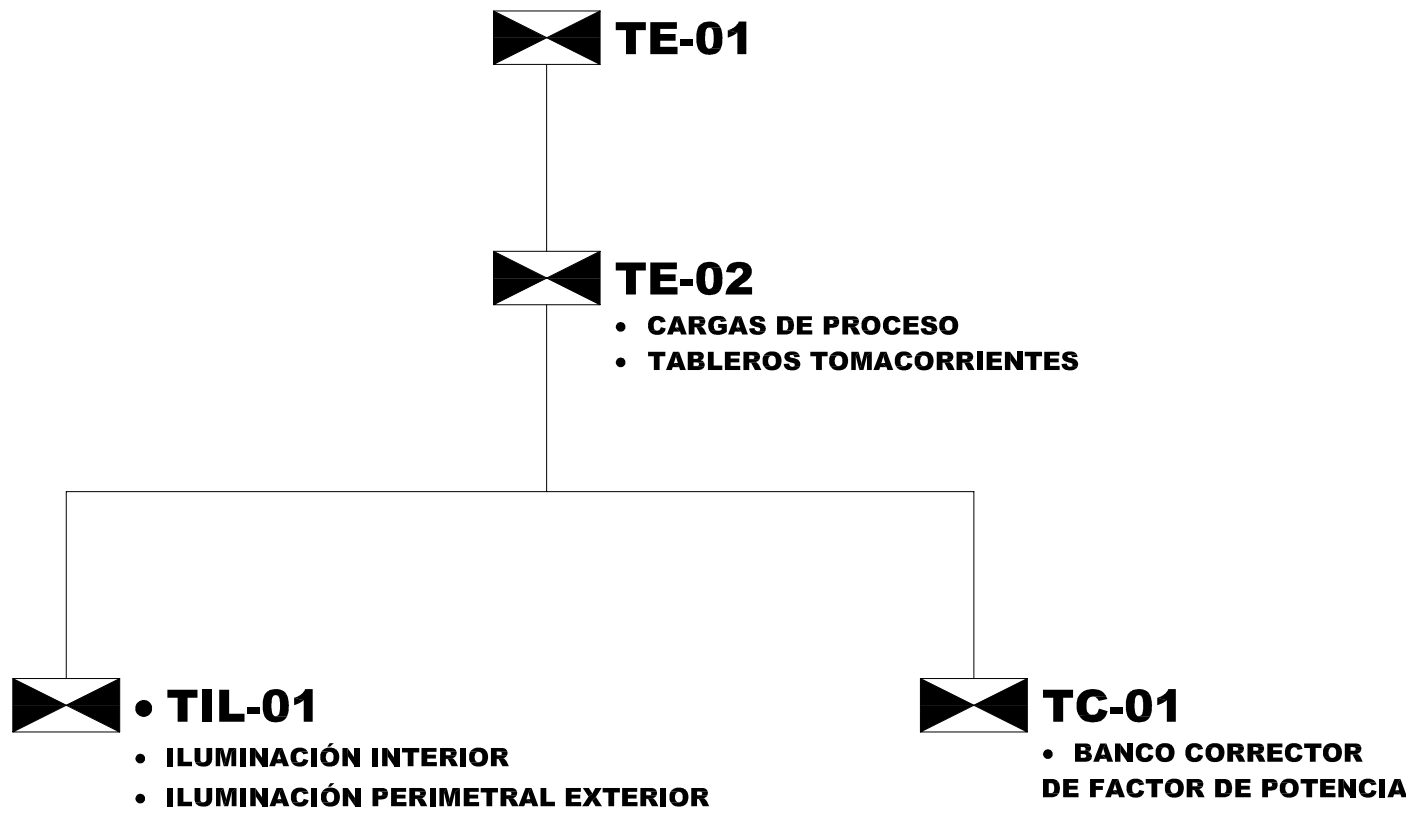

DETALLE DE CANALIZACIÓN SUBTERRÁNEA

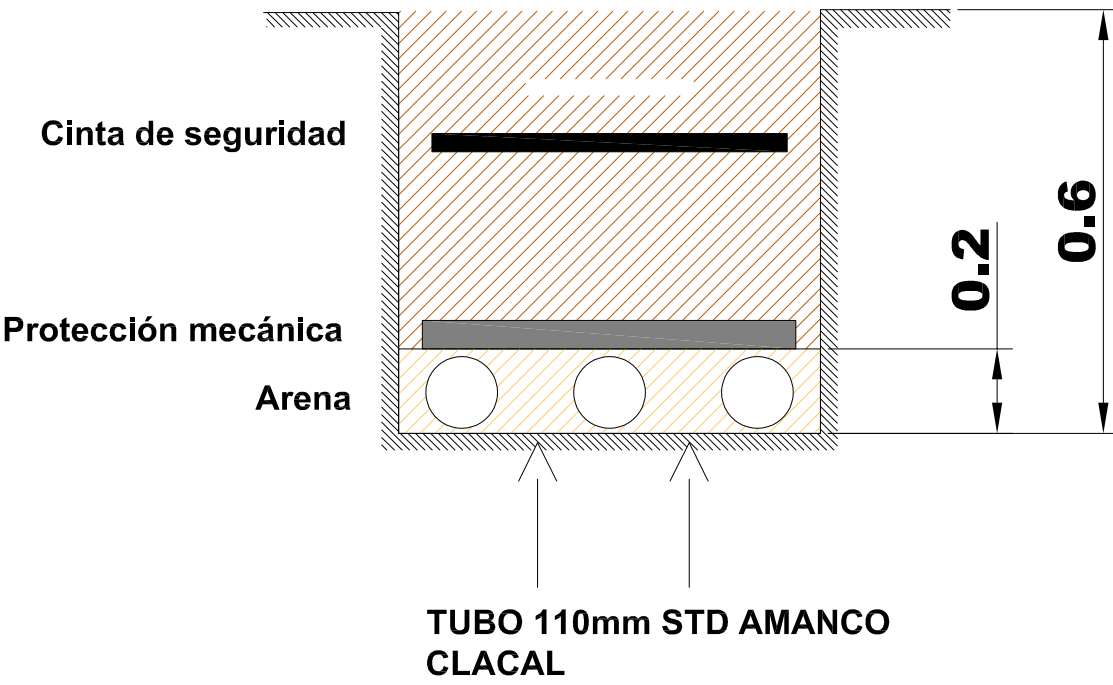

0	PRELIMINAR	B&C TECH	B&C TECH	03/04/24
REV.	DESCRIPCION	DIBUJO	REVISO	APROBO
Gobierno de Venado Tuerto		Municipalidad Venado Tuerto		
PROYECTO	FECHA	NOMBRE	Planta de Residuos Sólidos Venado Tuerto, Santa Fe, Argentina Plano de Planta General	
DIBUJO	03/04/24	B&C Tech		
REVISO	03/04/24	B&C Tech		
APROBO	03/04/24	B&C Tech		
ESC.	S/E	NUMERO PLANO:	23028_A_01	REV. 0