

EXTERNO

|     |              |     |     |    |            |              |  |                           |  |                    |  |                    |  |            |  |
|-----|--------------|-----|-----|----|------------|--------------|--|---------------------------|--|--------------------|--|--------------------|--|------------|--|
|     |              |     |     |    |            | MVT          |  | Gobierno de Venado Tuerto |  | TGBT               |  |                    |  |            |  |
| 1   | REVISIÓN     |     |     |    | 10/04/2024 |              |  |                           |  | Planta de Residuos |  | 23025-ELE-DG-04dwg |  | 23028-B-02 |  |
| 0   | PRELIMINAR   |     |     |    | 11/03/24   |              |  |                           |  |                    |  |                    |  | Hoja 01    |  |
| Rev | Modificación | DIB | REV | AP | Fecha      | Reemplaza a: |  |                           |  |                    |  |                    |  | Cont. 02   |  |

A

TC-01

TE-02

TIL-01


B

C

D

E

F

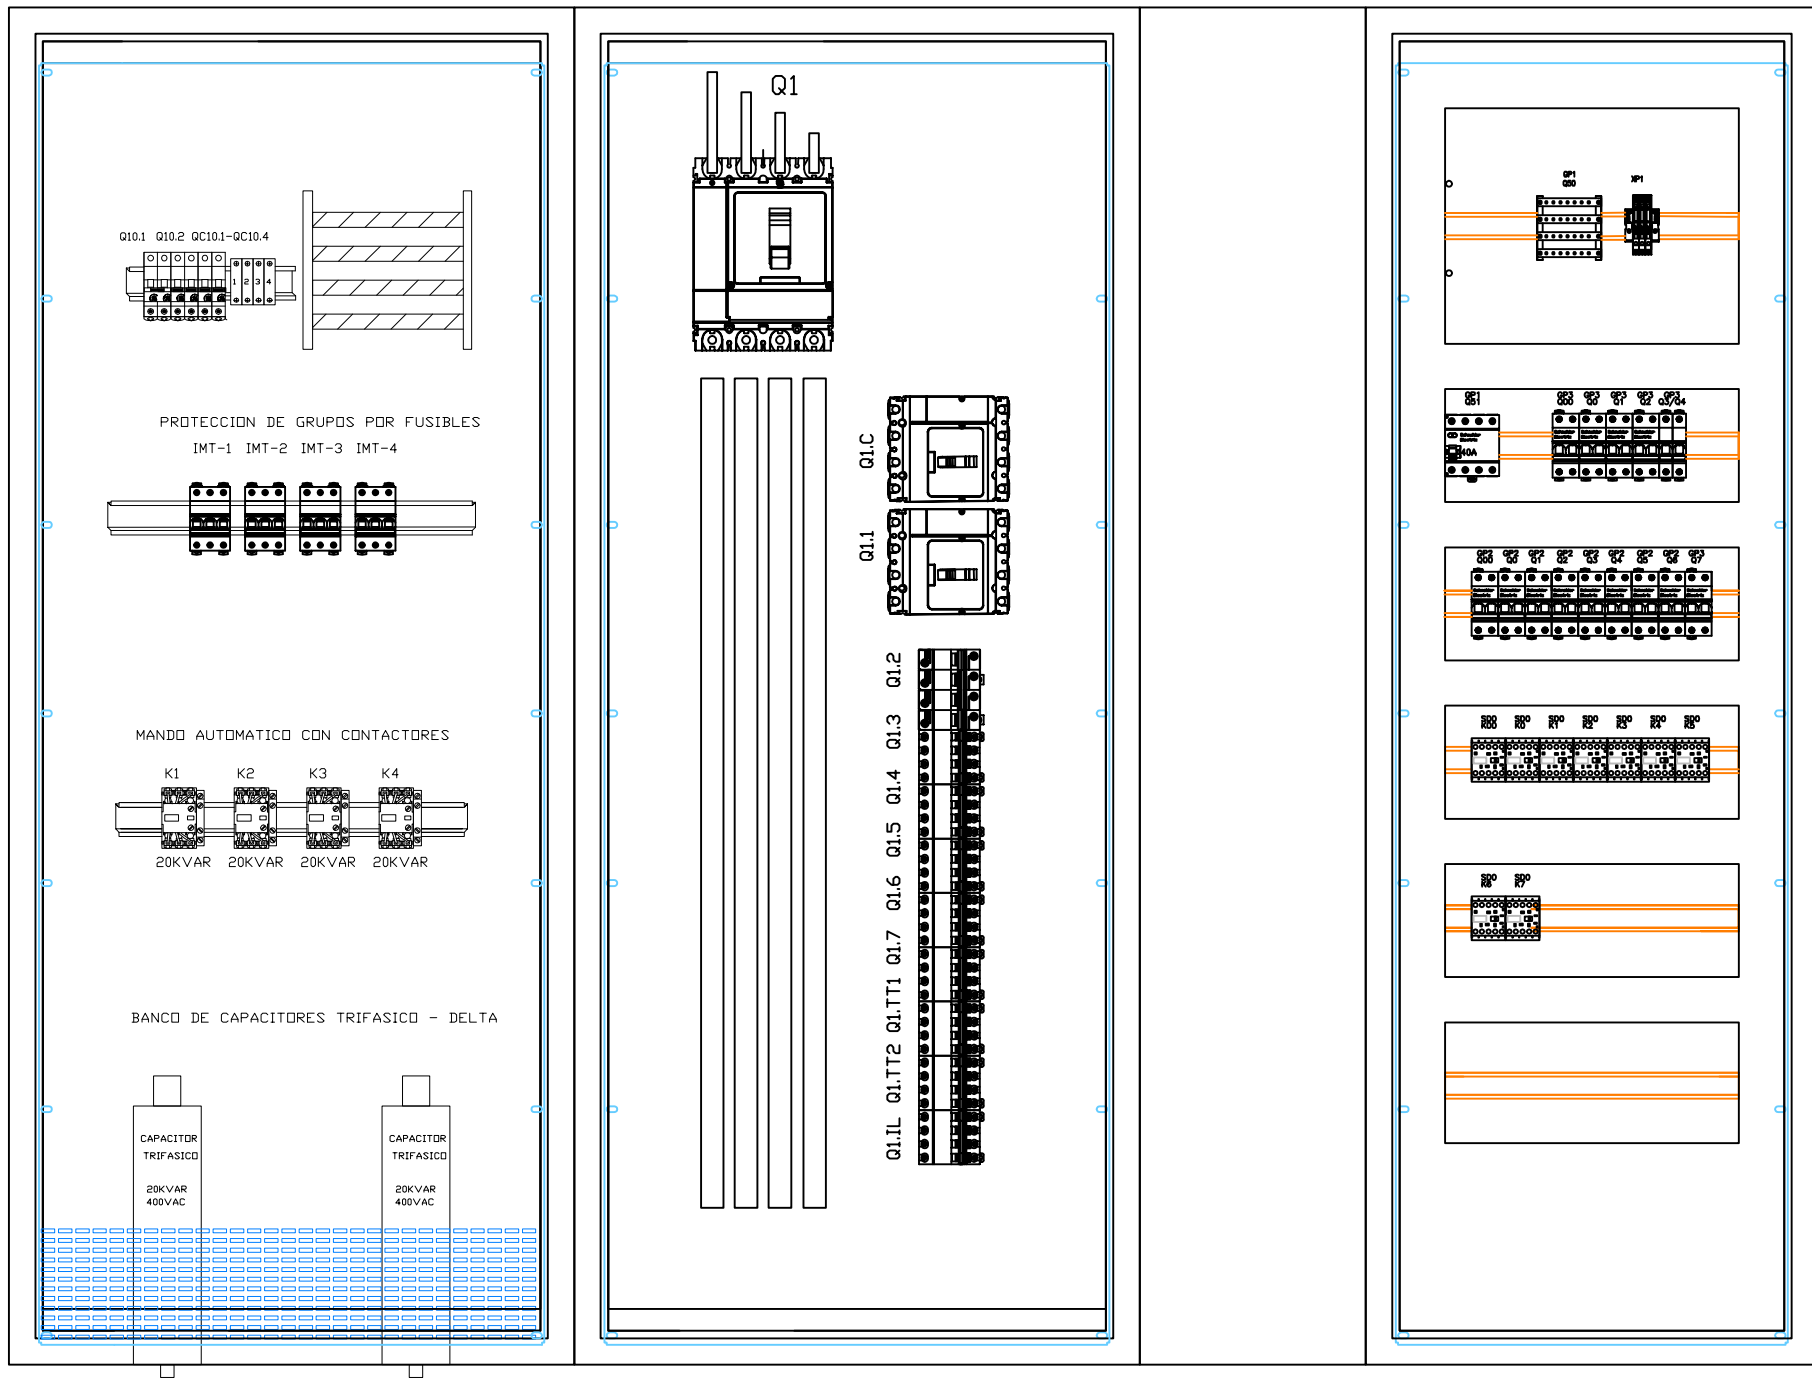

INTERNO

|     |              |     |     |    |            |              |  |  |                    |  |                |  |            |          |         |  |
|-----|--------------|-----|-----|----|------------|--------------|--|--|--------------------|--|----------------|--|------------|----------|---------|--|
|     |              |     |     |    |            | MVT          |  |  | TGBT               |  |                |  |            |          |         |  |
| 1   | REVISIÓN 1   |     |     |    | 16/04/2024 |              |  |  | Planta de Residuos |  | 23028-B-02.dwg |  | 23028-B-02 |          | Hoja 02 |  |
| 0   | PRELIMINAR   |     |     |    | 03/09/24   |              |  |  |                    |  |                |  |            | Cont. 02 |         |  |
| Rev | Modificación | DIB | REV | AP | Fecha      | Reemplaza a: |  |  |                    |  |                |  |            |          |         |  |