A3

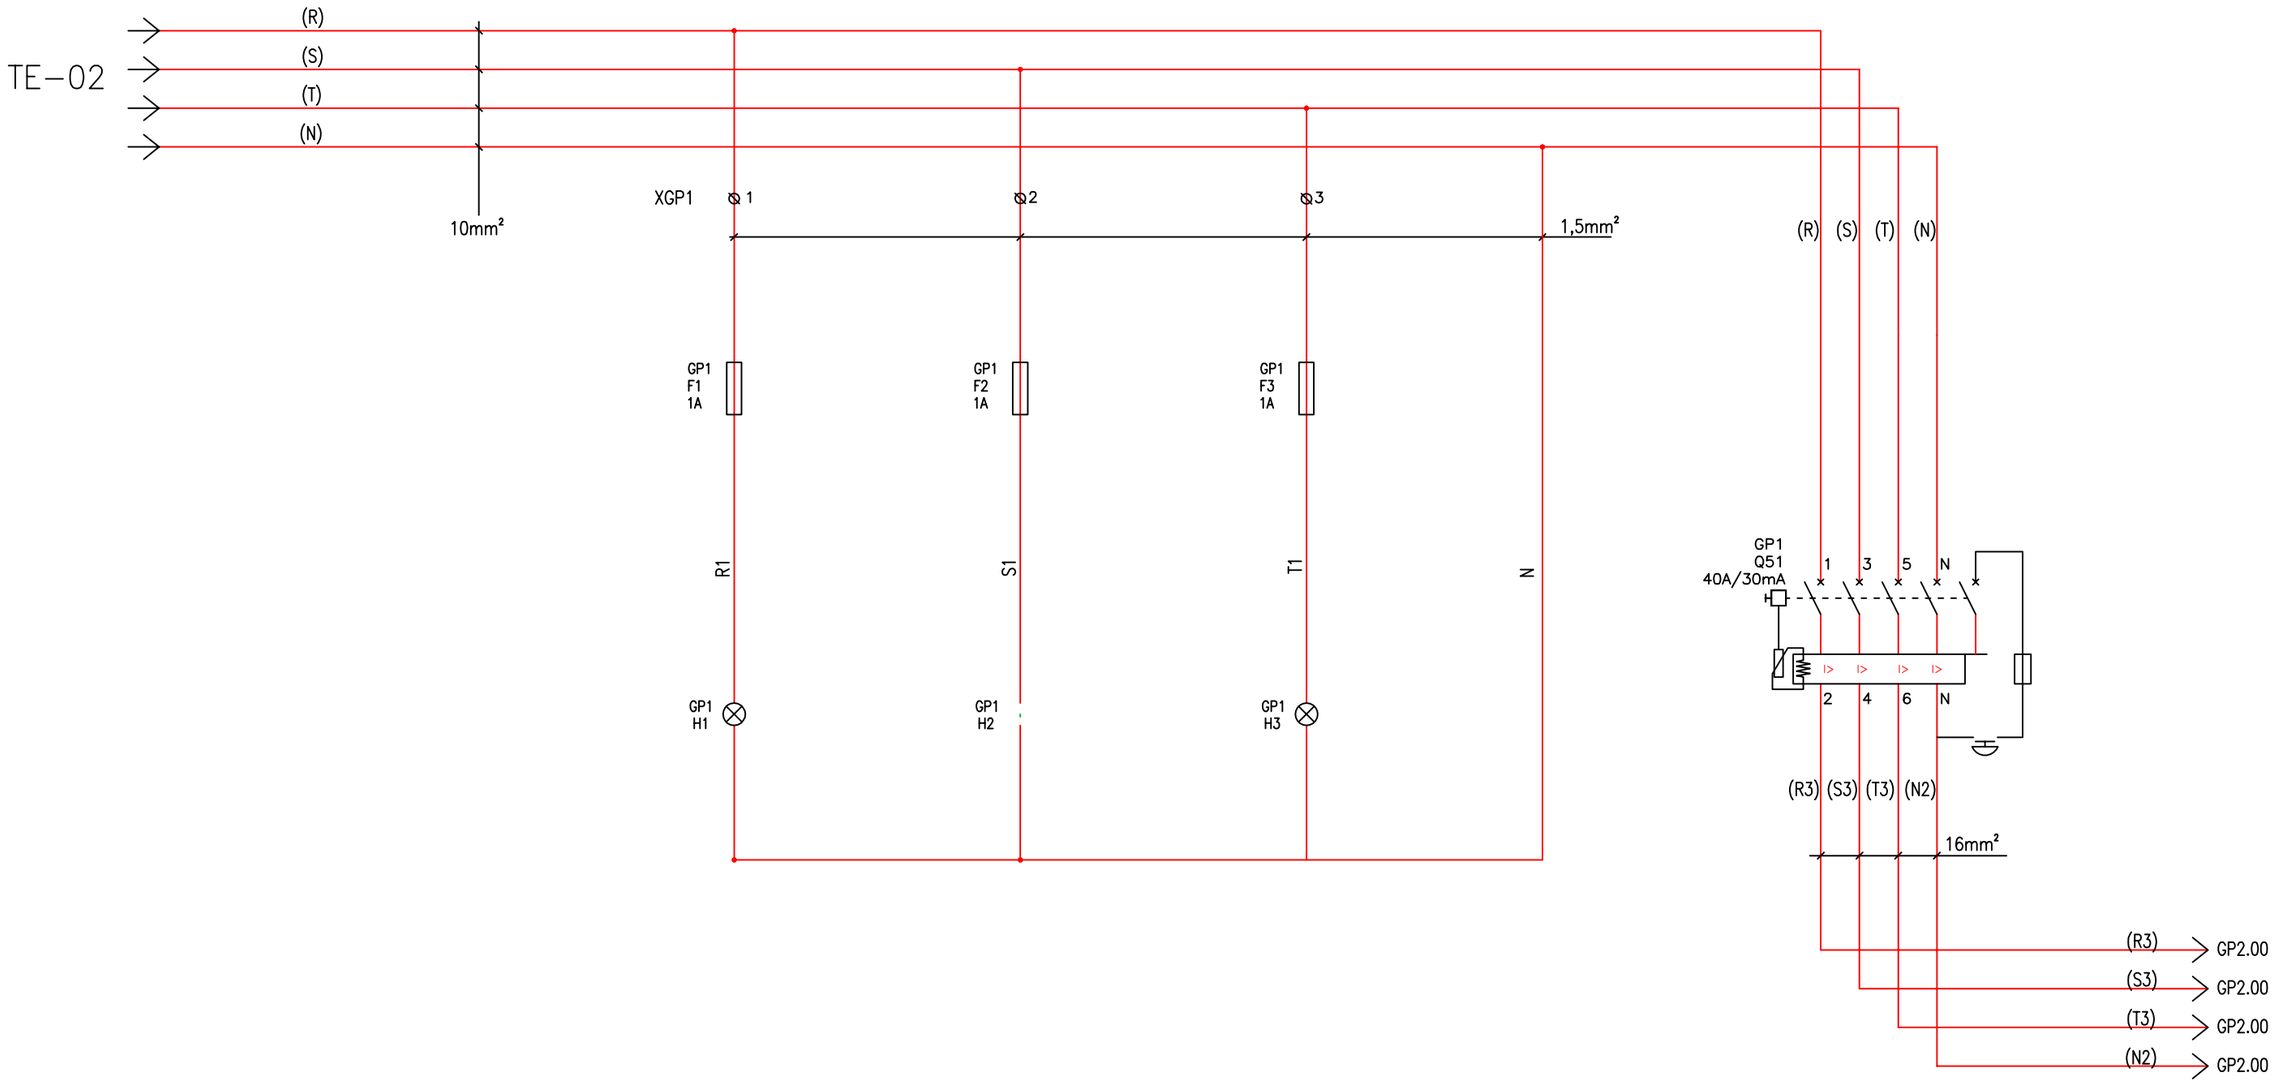

Rev	Modificación	DIB	REV	AP	Fecha
0	REVISIÓN				16/04/2024

Reemplaza a:

MVT

Gobierno de Venado Tuerto

TIL - 01

Diagrama eléctrico

23028-C-05.dwg

23028-C-05

Hoja 1

Cont. 2

A3

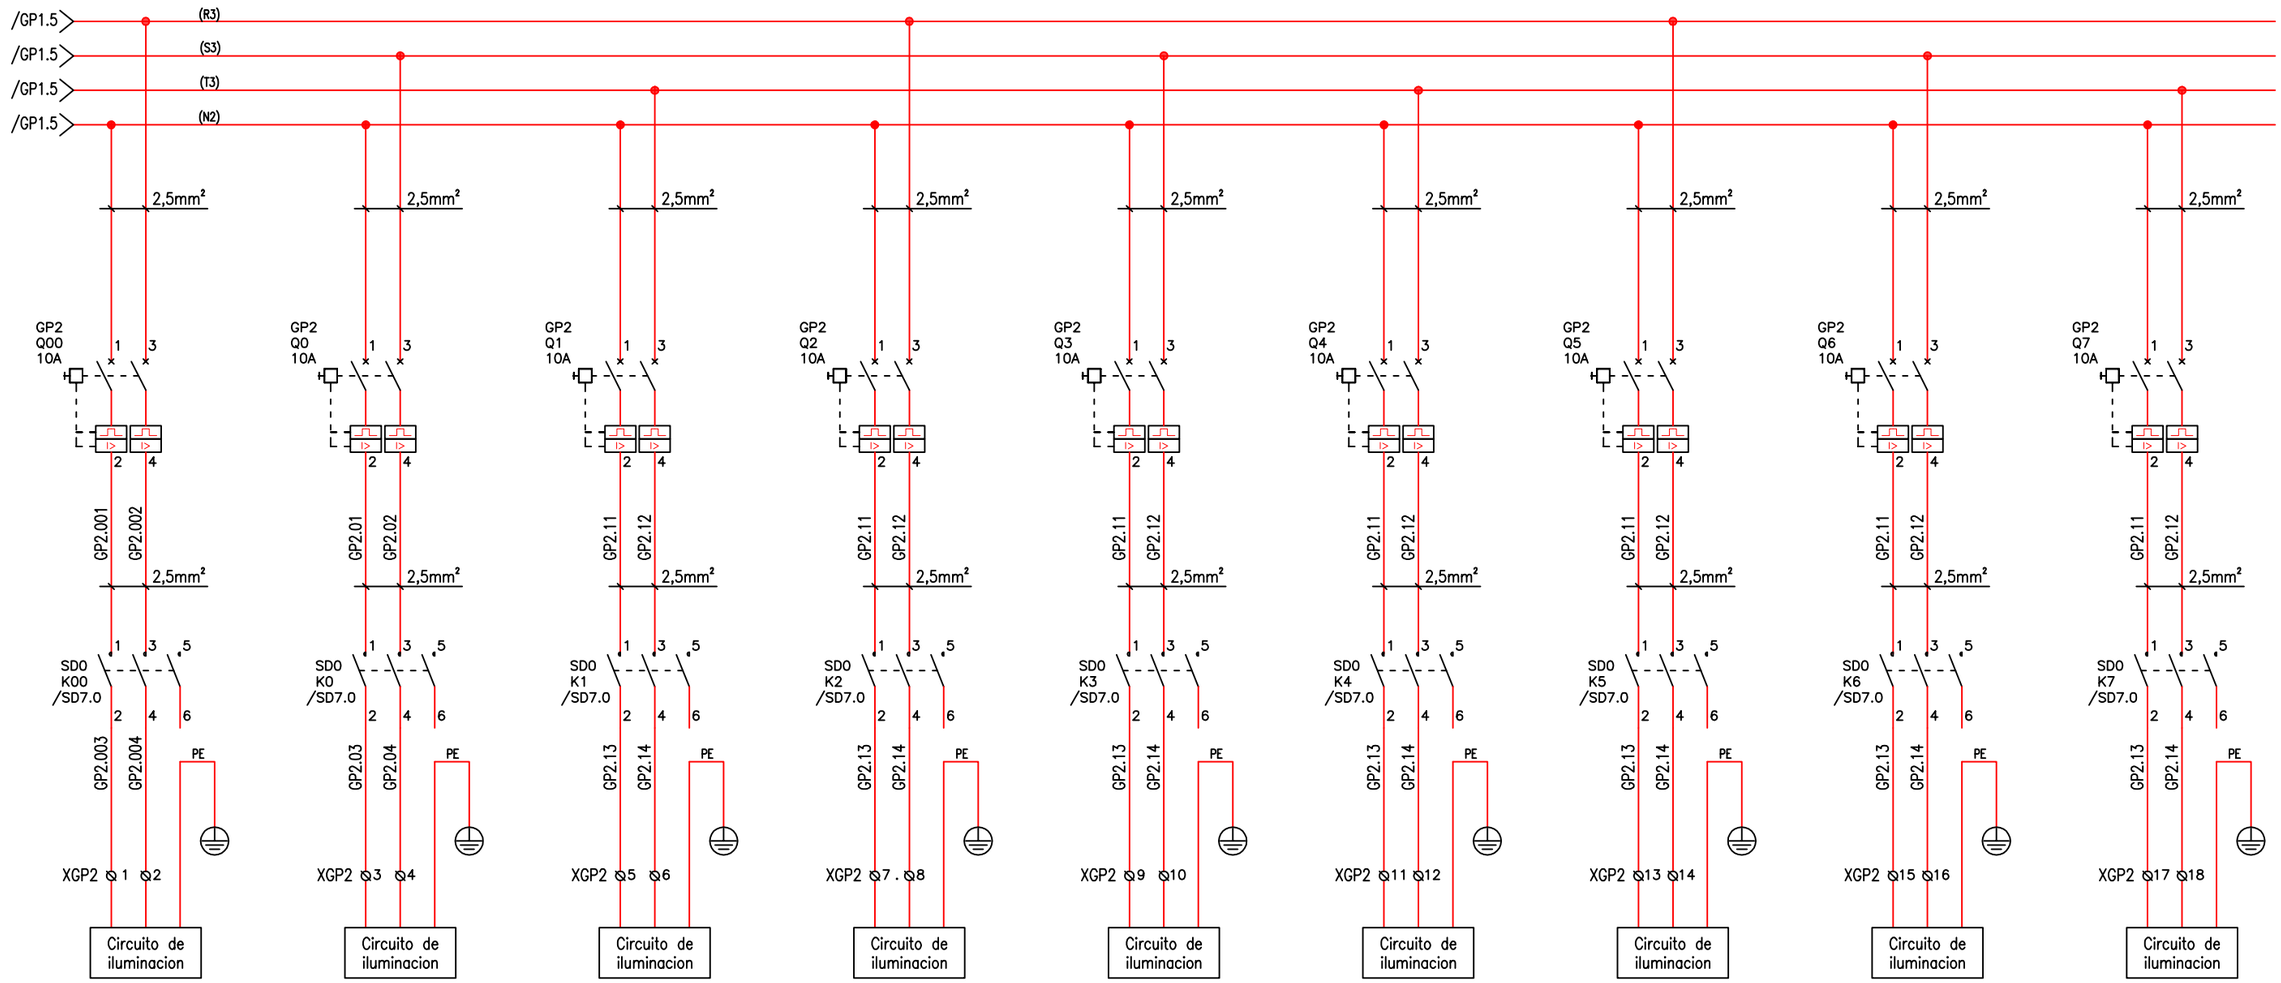

Rev	Modificación	DIB	REV	AP	Fecha
0	REVISIÓN				16/04/2024

Reemplaza a:

MVT

Gobierno de Venado Tuerto

TIL - 01

Diagrama eléctrico

23028-C-05.dwg

23028-C-05

Hoja 2

Cont. 2