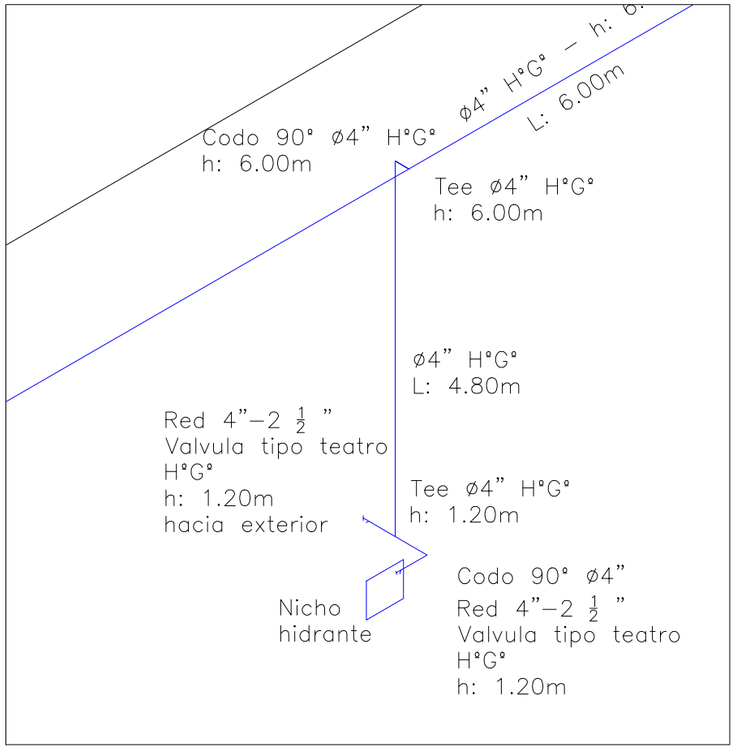

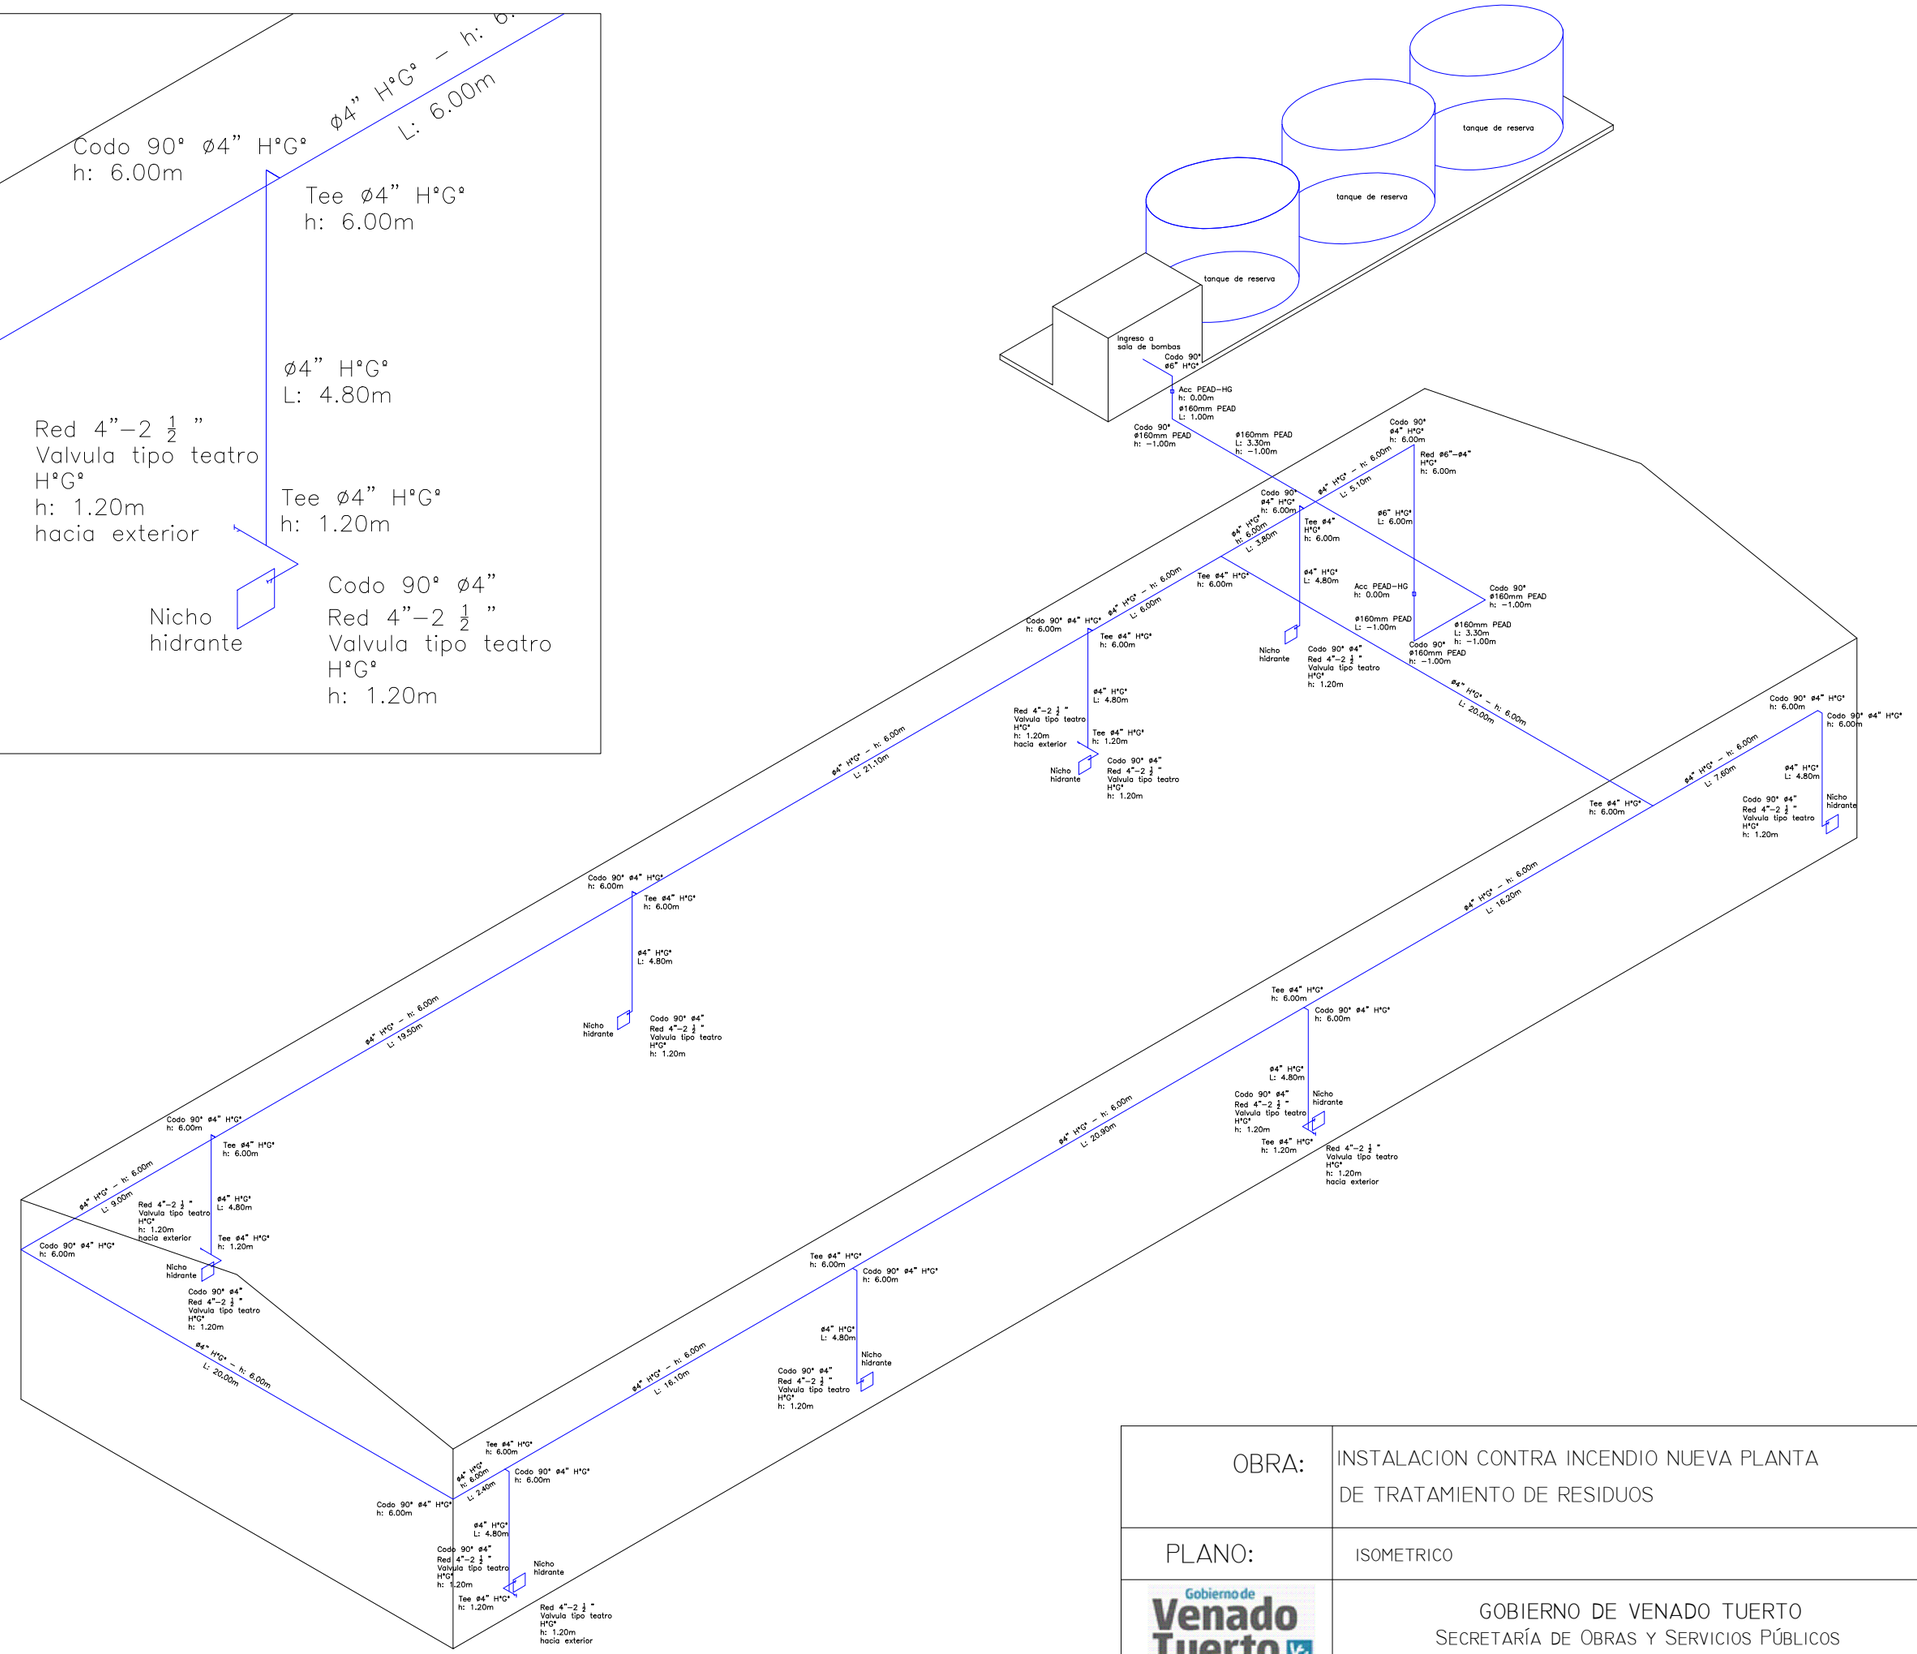

OBRA:	INSTALACION CONTRA INCENDIO NUEVA PLANTA DE TRATAMIENTO DE RESIDUOS	FECHA: MAYO 2024
PLANO:	ISOMETRICO	ESCALA: S/E
Gobierno de Venado Tuerto	GOBIERNO DE VENADO TUERTO SECRETARÍA DE OBRAS Y SERVICIOS PÚBLICOS	PLANO: 5